


VESTAVBA PODLAŽÍ V OBJEKTU SVŠUAŘ


Nový Zlíchov 1063/1, 150 00 Praha 5
DISPOZIČNÍ STUDIE

PŮDORYS 2.NP M 1:100
/BOURACÍ A PŘÍPRAVNÉ PRÁCE/

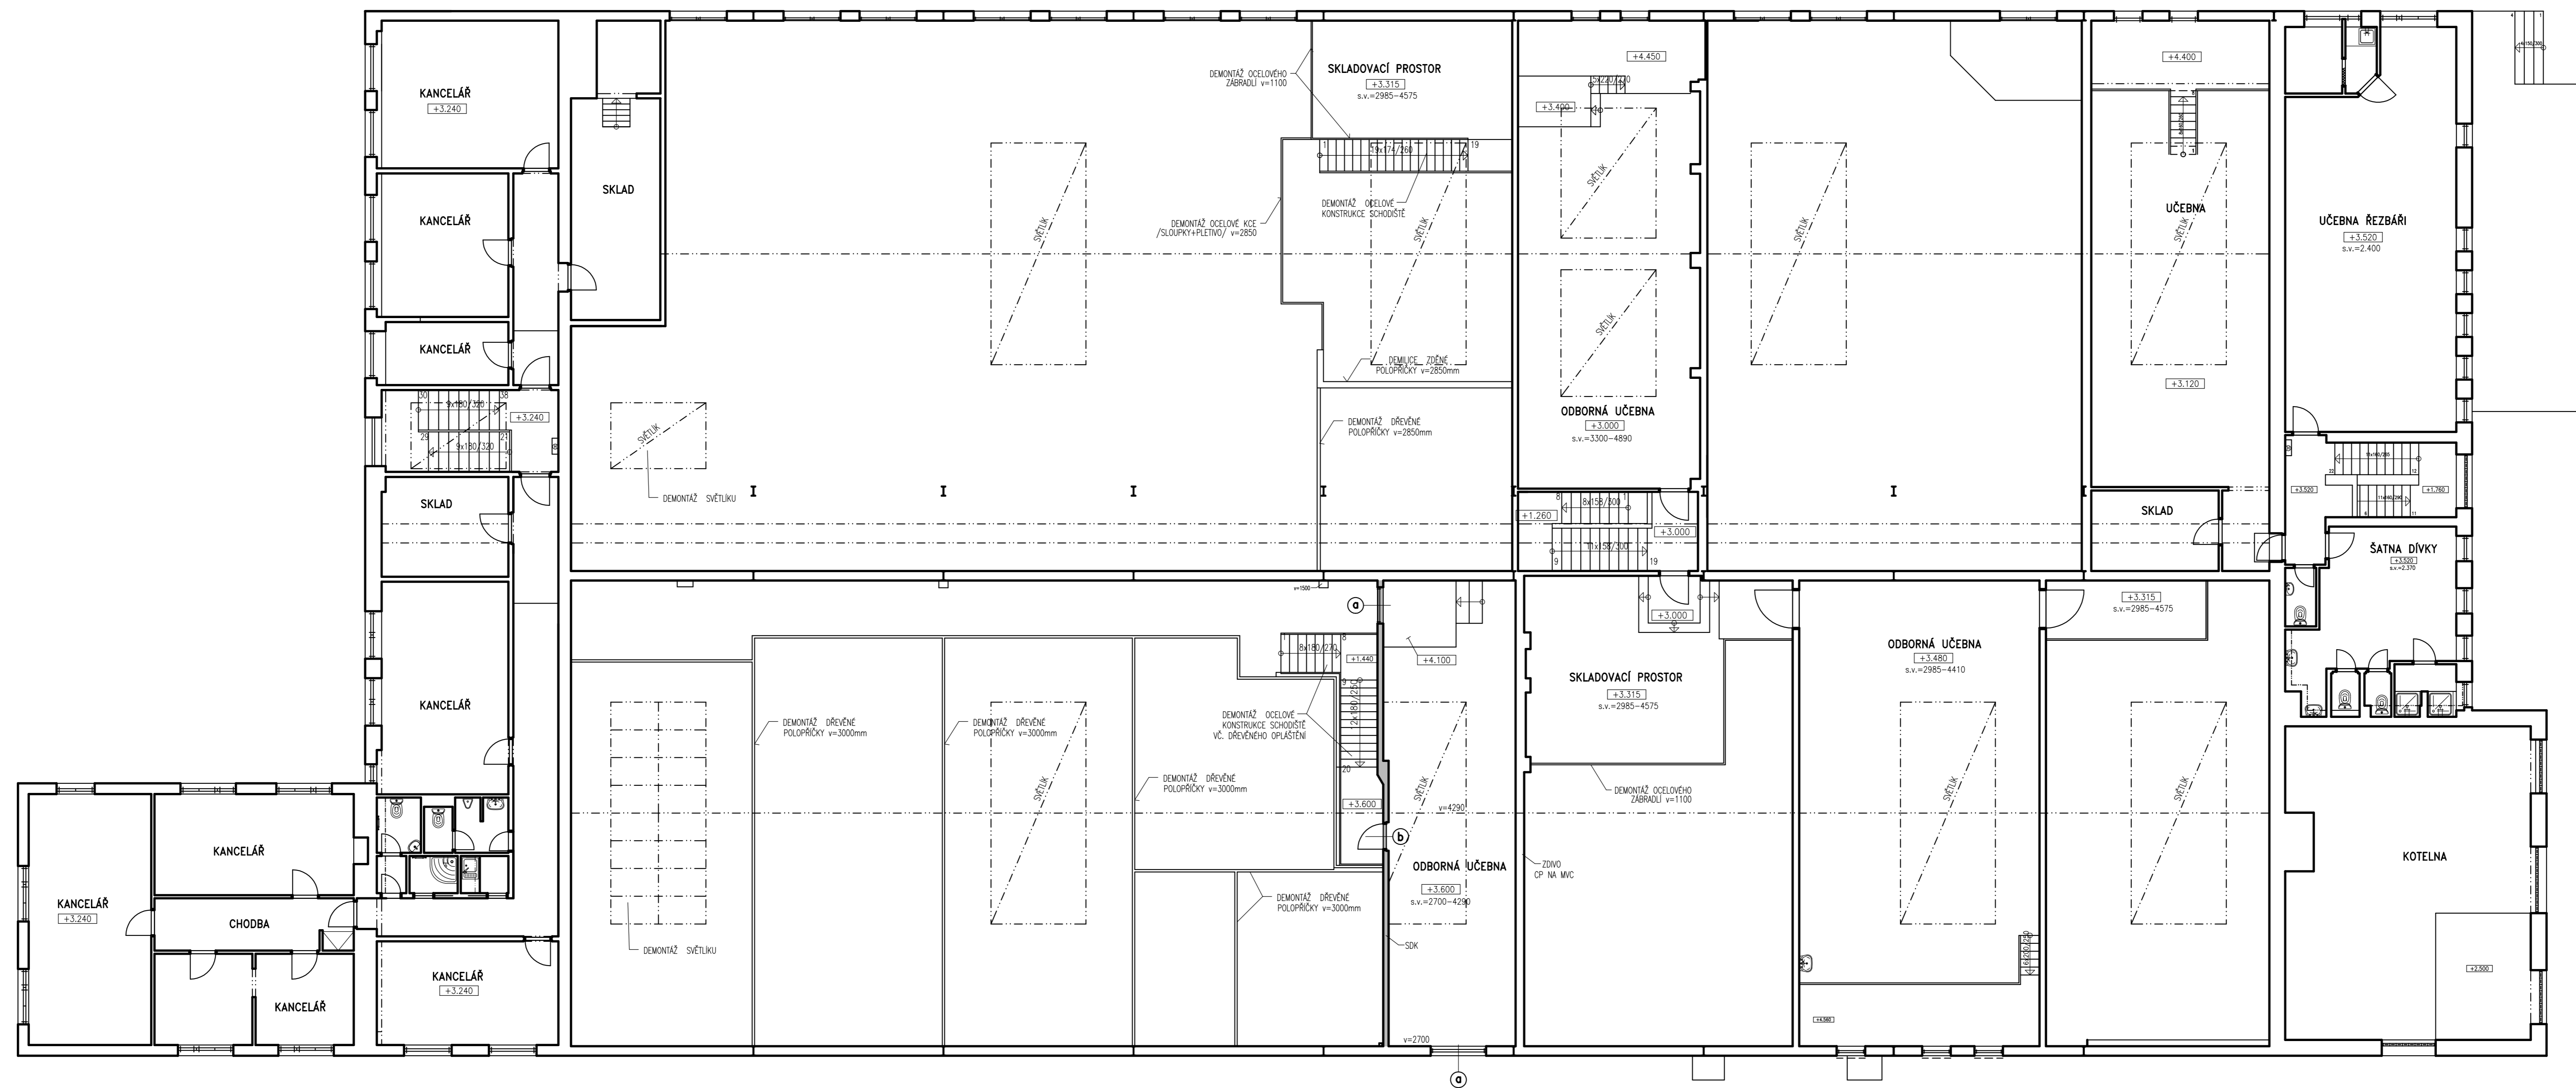

POZNÁMKA:

- Nedílnou součástí tohoto výkresu je Technická zpráva /výkr. č.:101/
- Tento stupeň dokumentace je určen pro účely stavebního řízení a tedy nenahrazuje realizační dokumentaci!!!

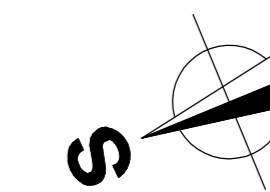

±0.000 = 1.NP

VŠEKOVÝ SYSTÉM: místní
SOUŘADICOVÝ SYSTÉM: místní

LEGENDA MATERIÁLŮ:

- STÁVAJÍCÍ KONSTRUKCE
- BOURANÉ KONSTRUKCE BEZ NUTNOSTI STATICKÉHO ZABEZPEČENÍ
- DEMONTÁŽ VÝPLNĚ OKENNÍHO OTVORU VČETNĚ RAMU
- DEMONTÁŽ VÝPLNĚ DVĚRNÍHO OTVORU VČETNĚ ZARUBNĚ

REVIZE 20_05_15

DUVA projekce staveb			DUVA-projekce staveb Dejvická 5/189, Praha 6 tel: 07 86 86 63	
PROJEKTANT ING.A.KULHÁNEK	VYPRACOVAL ING.A.KULHÁNEK	KONTROLOVAL ING.A.KULHÁNEK	ČÍSLO ZAKÁZKY 243/2017	Datum dokum. STUDIE
VESTAVBA PODLAŽÍ V OBJEKTU SVŠUAŘ Nový Zlíchov 1063/1, 150 00 Praha 5			POČET FORM. 10_A4	DATUM 05.2017
DISPOZIČNÍ STUDIE			MĚŘÍTKO M 1:100	ČÍSLO PRIL. 04
PŮDORYS 2.NP M 1:100 /BOURACÍ A PŘÍPRAVNÉ PRÁCE/			ČÍSLO PRIL. -	ČÍSLO PRIL. 04