
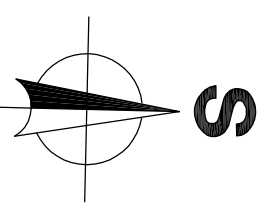


VESTAVBA PODLAŽÍ V OBJEKTU SŠUŘ
Nový Zličov 1063/1, 150 00 Praha 5
ČÁST C – SITUACE

CELKOVÁ SITUACE M 1:1000

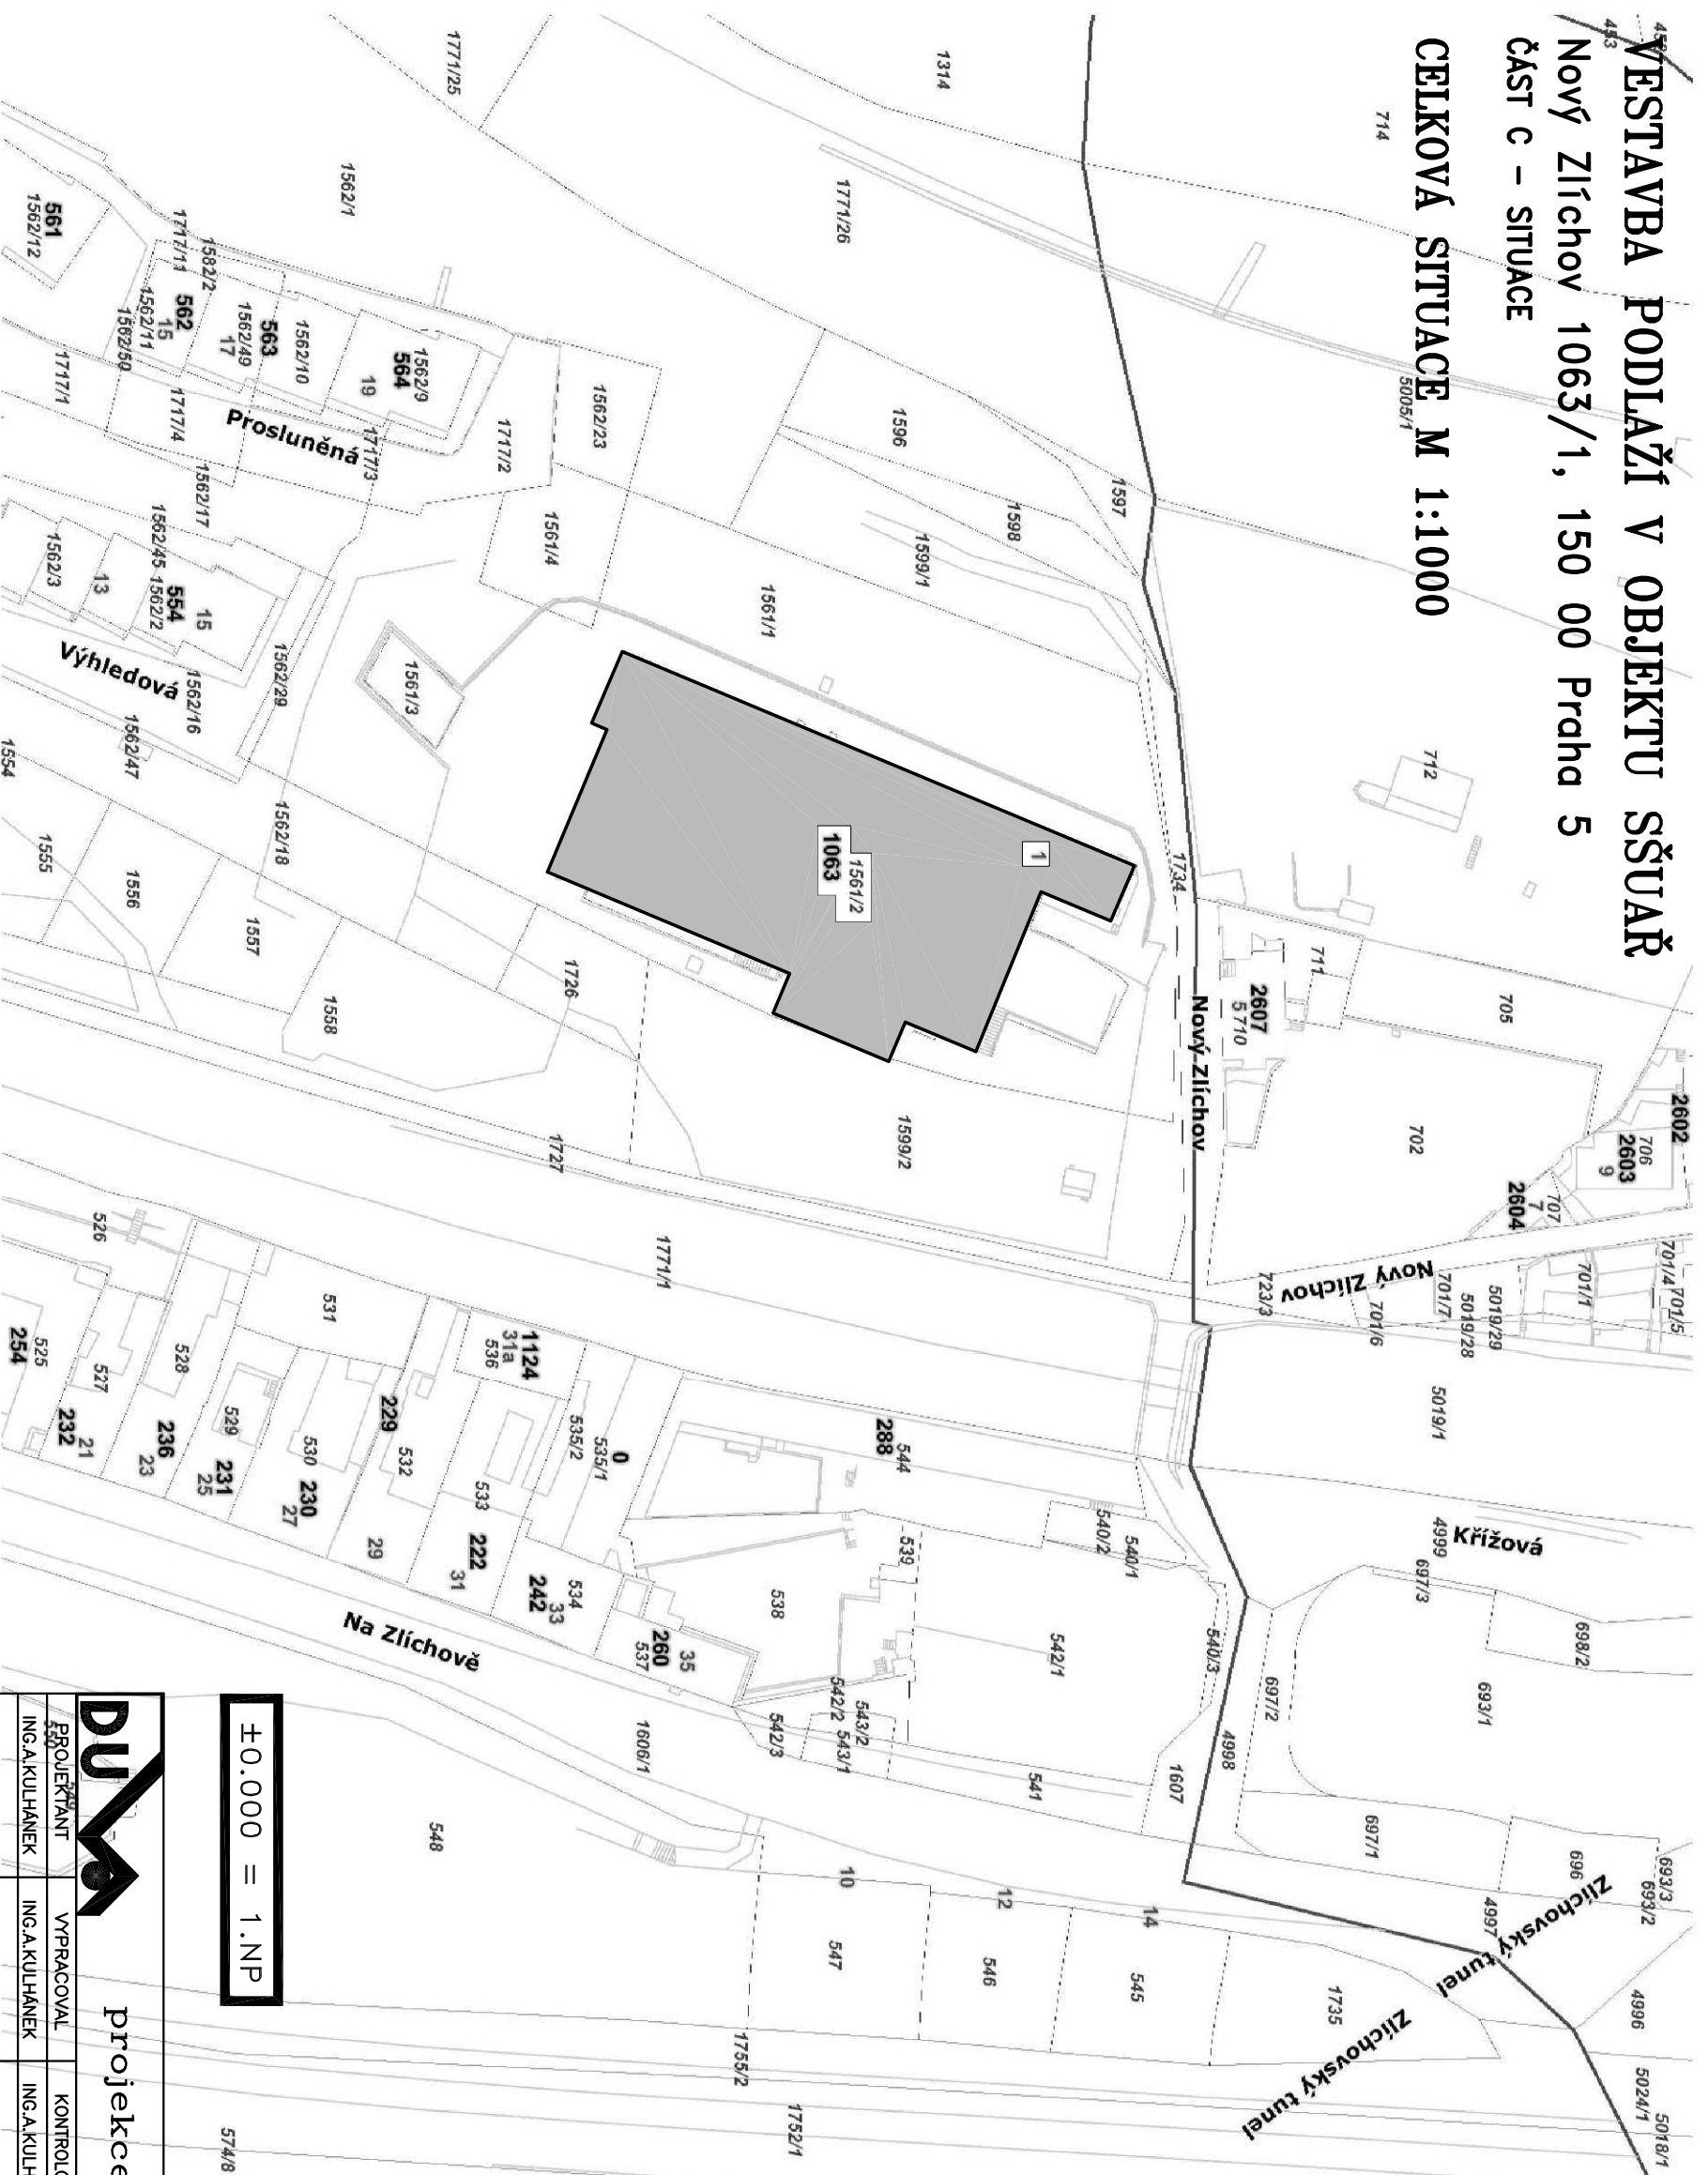

±0.000 = 1.NP

VÝŠKOVÝ SYSTÉM: místní
 SOUŘADNICOVÝ SYSTÉM: místní



projekce staveb

DUVA-projekce staveb
 Dejvická 5/189, Praha 6
 tel.: 607 95 88 63

PROJEKTANT	VYPRACOVAL	KONTRLOVAL	ČÍSLO ZAKAZKY	247/2017
ING.A.KULHANEK	ING.A.KULHANEK	ING.A.KULHANEK	DRUH DOKUM.	STUDIE
VESTAVBA PODLAŽÍ V OBJEKTU SŠUŘ			POČET FORM.	2 A4
Nový Zličov 1063/1, 150 00 Praha 5			DATUM	06.2017
DISPOZIČNÍ STUDIE			MĚŘÍTKO	M 1:1000
CELKOVÁ SITUACE M 1:1000			ČÍS.KOPIE	ČÁST
				02