VESTAVBA PODLAŽÍ V OBJEKTU SVŠUAŘ

Nový Zlíchov 1063/1, 150 00 Praha 5

DISPOZIČNÍ STUDIE

PŮDORYS 2.NP M 1:100
/NAVRŽENÉ ŘEŠENÍ/

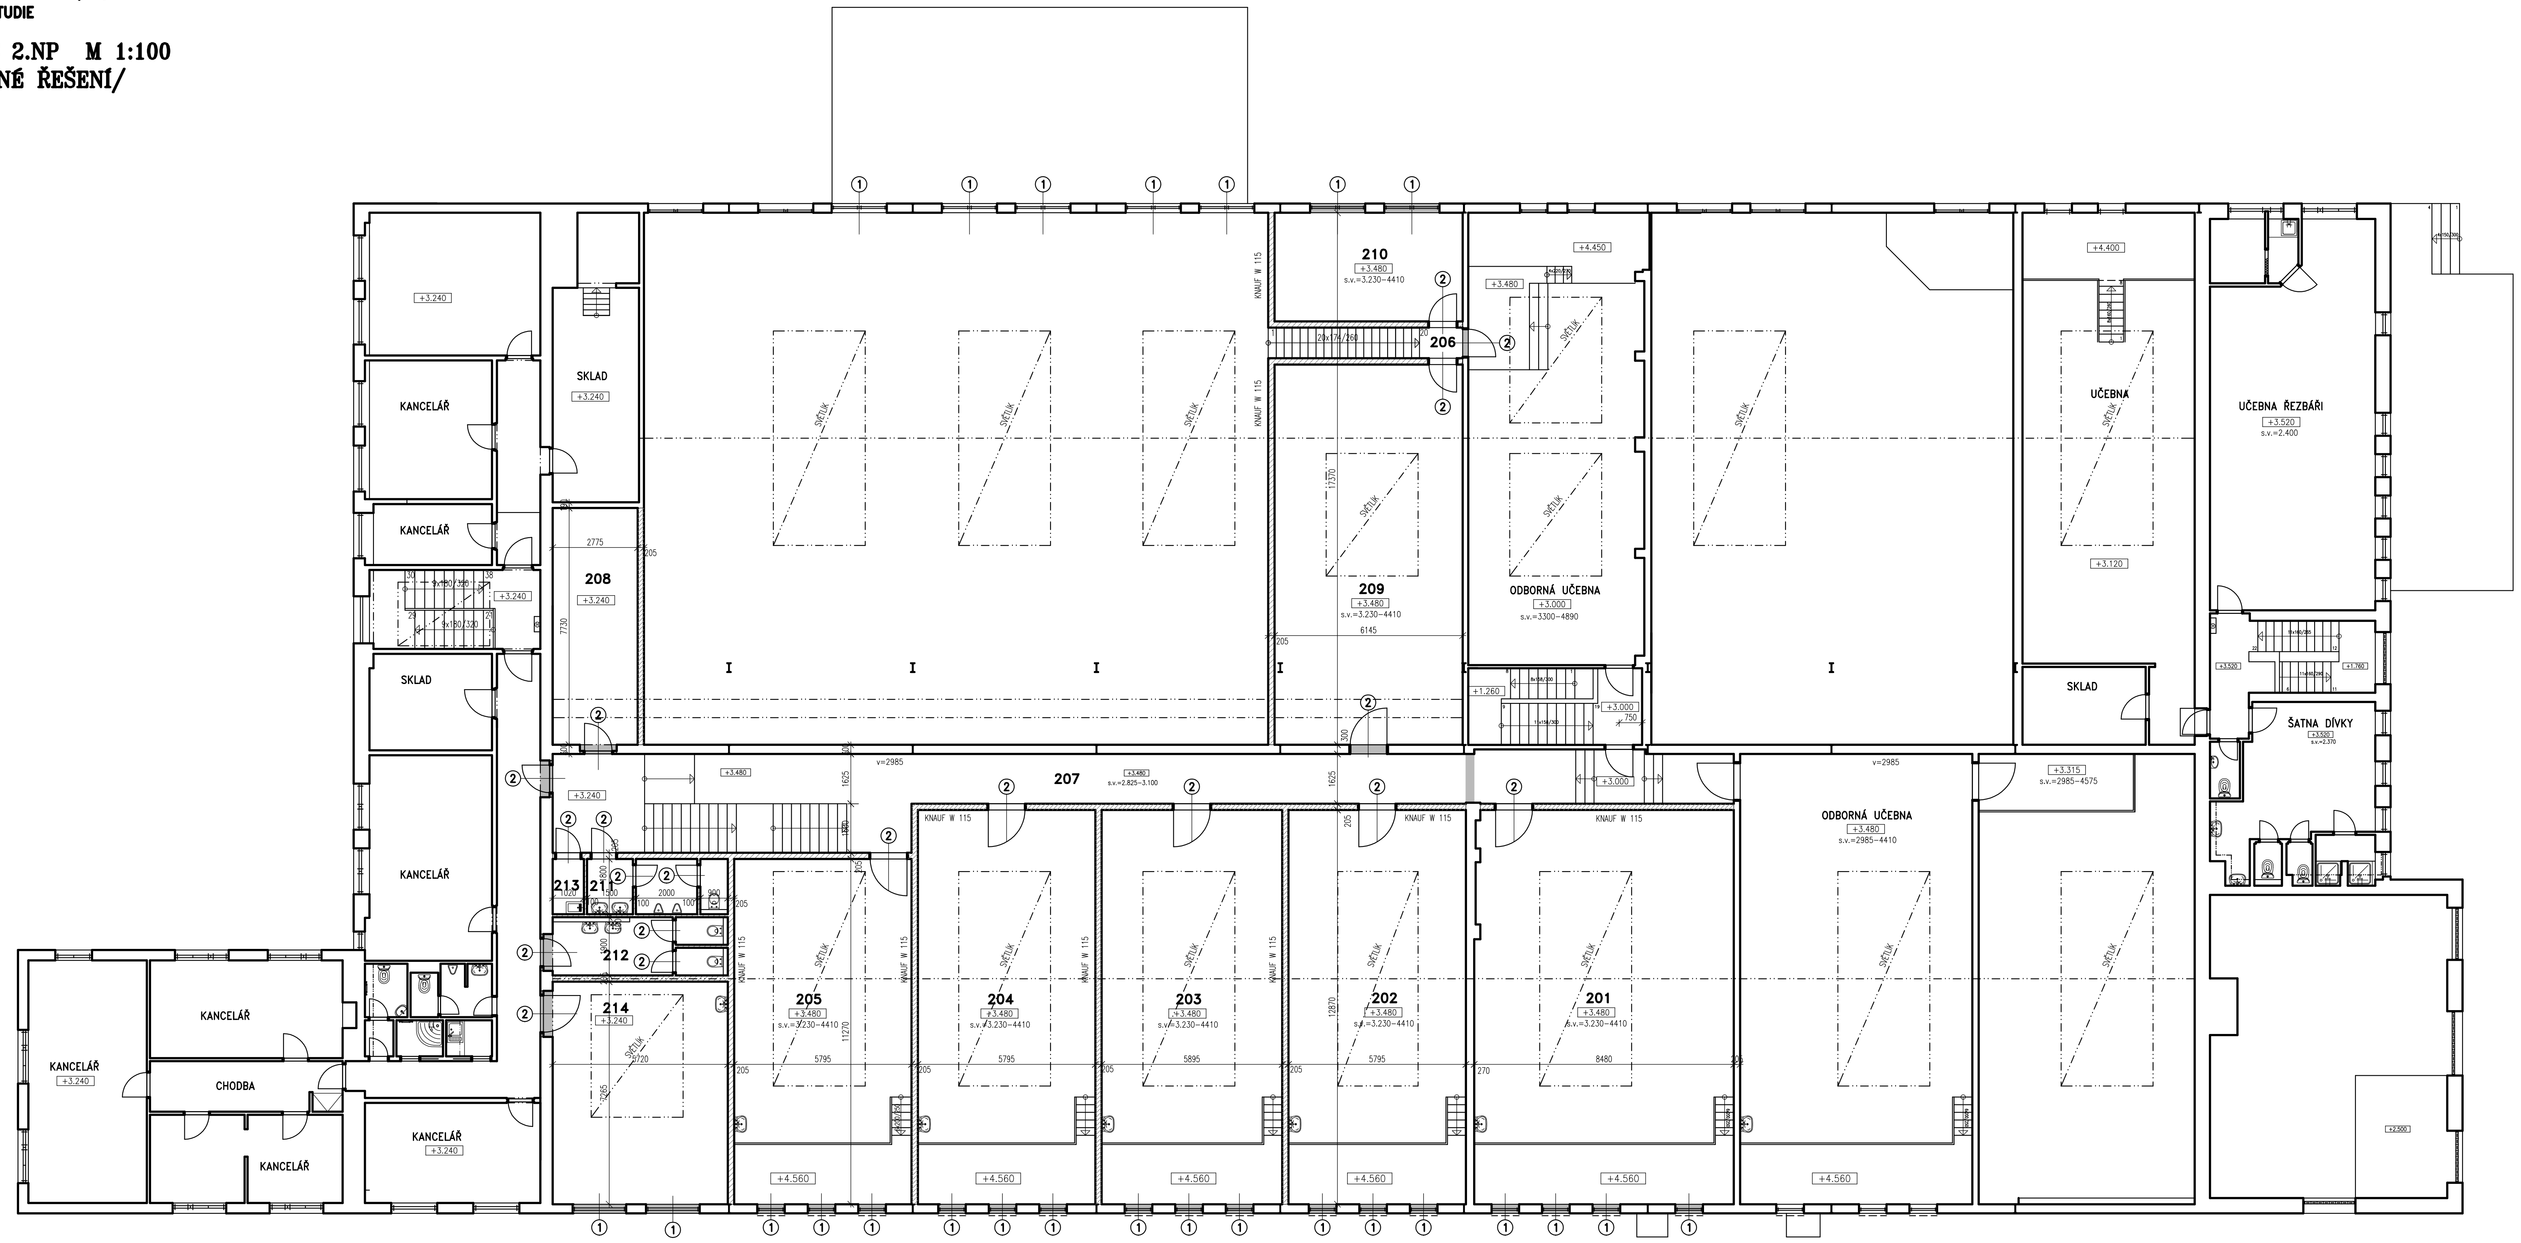

TABULKA REKONSTRUOVANÝCH MÍSTNOSTÍ

OZN.	NÁZEV	PLOCHA [m²]	PODLAHOVÁ NÁŠLAPNÁ VRSTVA
201	ODBORNÁ UČEBNA	108.71	KERAM. DLAŽBA
202	ODBORNÁ UČEBNA	74.47	KERAM. DLAŽBA
203	ODBORNÁ UČEBNA	74.97	KERAM. DLAŽBA
204	ODBORNÁ UČEBNA	74.70	KERAM. DLAŽBA
205	ODBORNÁ UČEBNA	65.05	KERAM. DLAŽBA
206	SCHODIŠTĚ	6.35	KERAM. DLAŽBA
207	CHODBA	67.39	KERAM. DLAŽBA
208	SKLAD	21.45	KERAM. DLAŽBA
209	SKLAD	76.22	KERAM. DLAŽBA
210	SÁDROVNA	21.78	KERAM. DLAŽBA
211	WC CHLAPCI	8.47	KERAM. DLAŽBA
212	WC DÍVKY	11.01	KERAM. DLAŽBA
213	ÚKLID	1.90	KERAM. DLAŽBA
214	ODBORNÁ UČEBNA	41.85	KERAM. DLAŽBA
	CELKEM	654.32	

LEGENDA MATERIÁLŮ:

- STÁVAJÍCÍ KONSTRUKCE
- BOURANÉ KONSTRUKCE S NUTNOSTÍ STATICKÉHO ZABEZPEČENÍ
- NAVRŽENÉ KONSTRUKCE
- (1) NAVRŽENÉ VÝPLNĚ OKENNÍCH OTVORŮ
- (2) NAVRŽENÉ VÝPNĚ DVEŘNÍCH OTVORŮ /POŽÁRNÍ ODOLNOST DLE F.1.3/

POZNÁMKA:

- Nedílnou součástí tohoto výkresu je Technická zpráva /výkr. č.:101/
- Tento stupeň dokumentace je určen pro účely stavebního řízení a tedy nenahrazuje realizační dokumentaci!!!

±0.000 = 1.NP

VÝŠKOVÝ SYSTÉM: místní
SOUŘADNICOVÝ SYSTÉM: místní

REVIZE 20_05_15

DUVA projekce staveb

PROJEKTANT	VYPRACOVAL	KONTROLOVAL
ING.A.KULHÁNEK	ING.A.KULHÁNEK	ING.A.KULHÁNEK

VESTAVBA PODLAŽÍ V OBJEKTU SVŠUAŘ
Nový Zlíchov 1063/1, 150 00 Praha 5
DISPOZIČNÍ STUDIE

PŮDORYS 2.NP M 1:100 /NAVRŽENÉ ŘEŠENÍ/

DUVA-projekce staveb
Dejvická 5/189, Praha 6
tel.: 607 95 88 63

ČÍSLO ZAKÁZKY	247/2017
DRUH DOKUM.	STUDIE
POČET FORM.	10 A4
DATUM	05.2017
MĚŘÍTKO	M 1:100
ČÍS.KOPIE	ČÁST: –
ČÍS.PŘÍL.	06