PŘÍLOHA Č. 1

Na Výsluní 150/6, Praha10

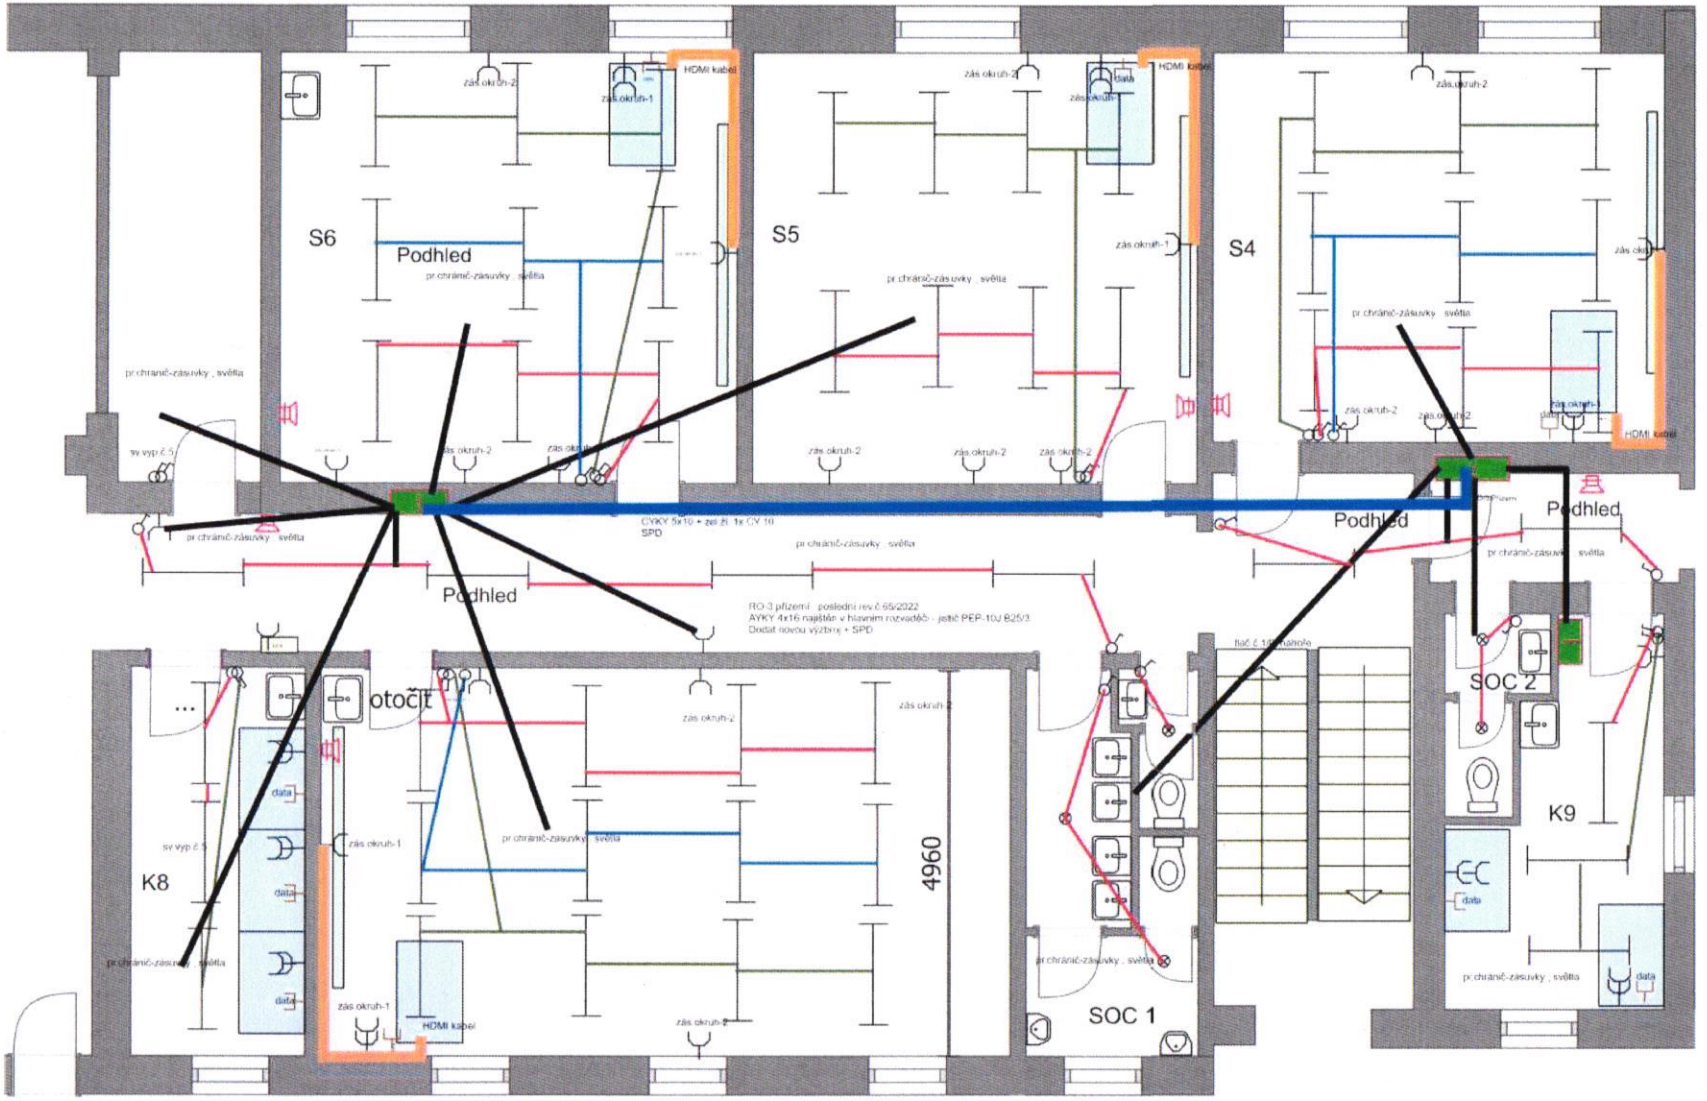

S7

2500 mm; 1 : 92,86