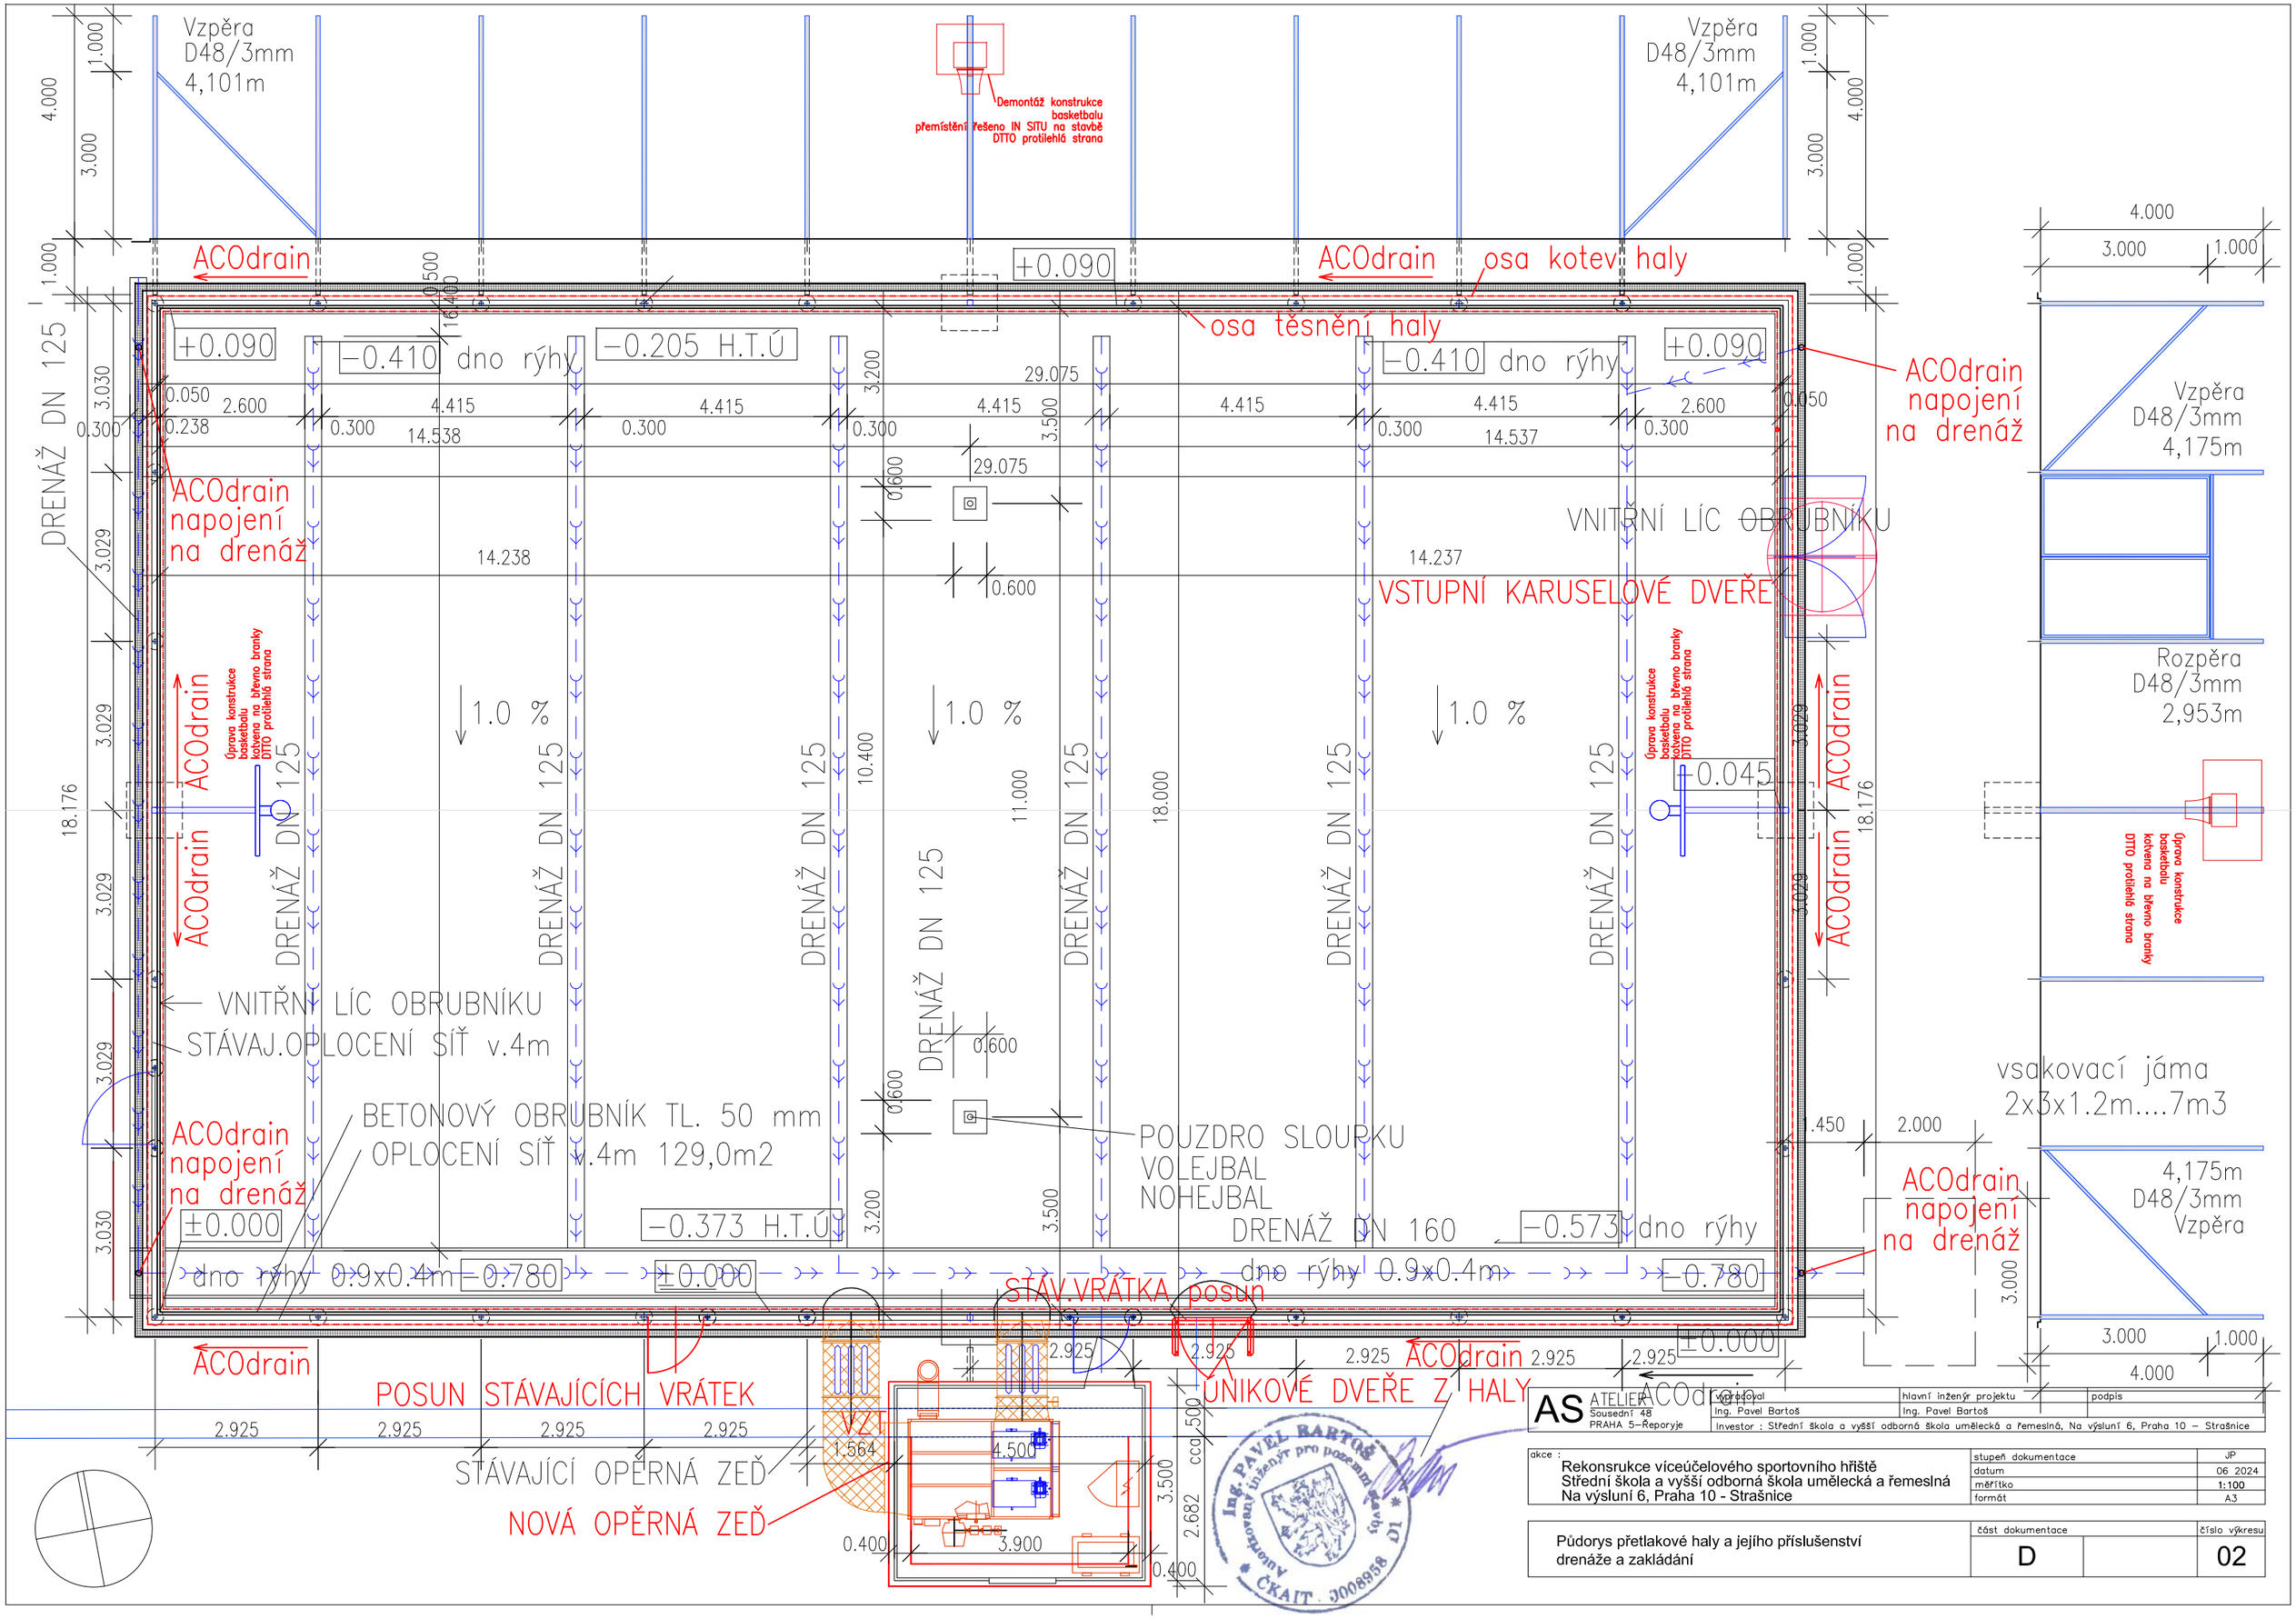

AS ATELIER Sousední 48 PRAHA 5–Řeporyje

vypracoval	hlavní inženýr projektu	podpis
Ing. Pavel Bartoš	Ing. Pavel Bartoš	

Investor : Střední škola a vyšší odborná škola umělecká a řemeslná, Na výsluní 6, Praha 10 – Strašnice

akce :
Rekonsrukce víceúčelového sportovního hřiště
Střední škola a vyšší odborná škola umělecká a řemeslná
Na výsluní 6, Praha 10 - Strašnice

stupeň dokumentace	JP
datum	06 2024
měřítko	1:100
formát	A3

Půdorys přetlakové haly a jejího příslušenství drenáže a zakládání

část dokumentace	číslo výkresu
D	02