STŘECHA - NOVÝ STAV

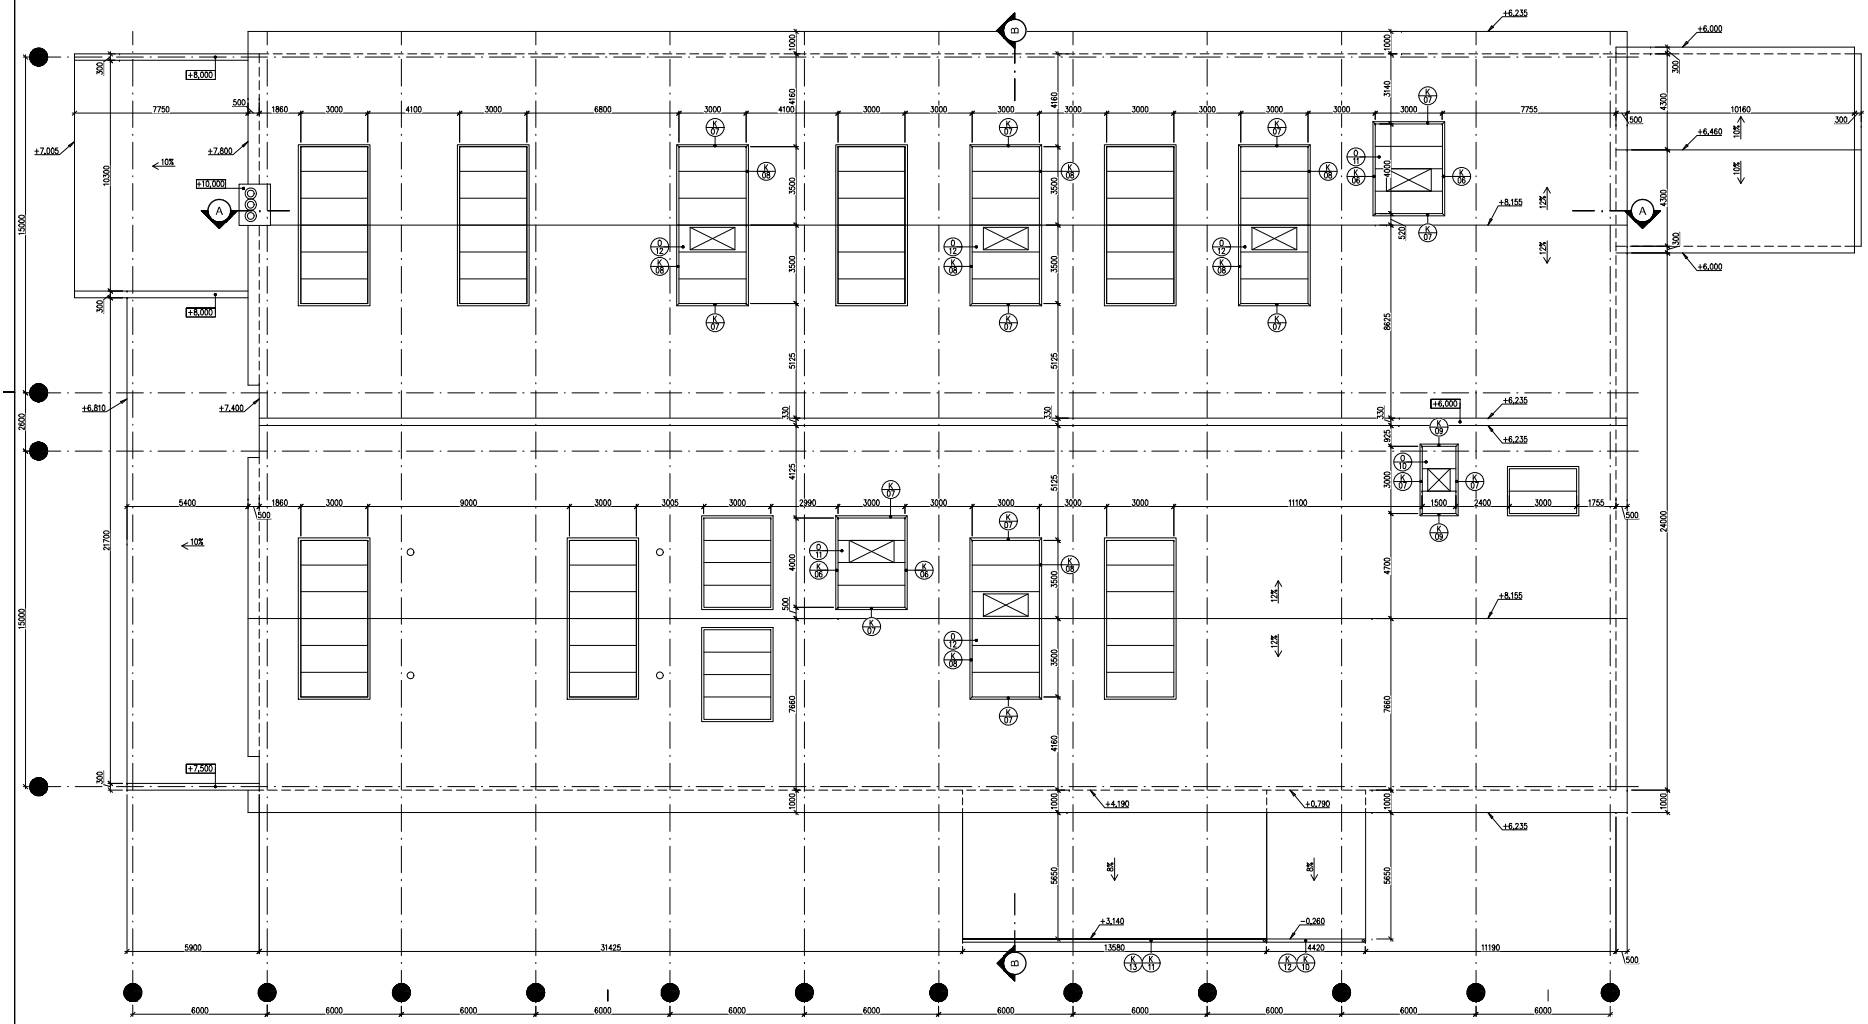

LEGENDA KONSTRUKCÍ

STÁVAJÍCÍ KONSTRUKCE

NOVÉ KONSTRUKCE

LEGENDA ODKAZŮ

NOVÁ OKNA VČETNĚ RÁMŮ

NOVÉ KLEMPÍŘSKÉ VÝROBKY

±0,000 = 218,070 m n.m. / VÝŠKOVÝ SYSTÉM: BPV / SOUŘADNICOVÝ SYSTÉM: JTSK

VYPRACOVAL:	ING. JAN HYLENKA	AUTORIZACE:	
GEN.PROJEKTANT:	STUDIO PRIX S.R.O. JANKOVCOVA 1535/2A, 170 00 PRAHA 7		
INVESTOR:	STŘEDNÍ ŠKOLA A VYŠŠÍ ODBORNÁ ŠKOLA UMĚLECKÁ A ŘEMESLNÁ NOVÝ ZLÍCHOV 1063/1, 150 00 PRAHA 5		
PROJEKT:	STAVEBNÍ ÚPRAVY - NÁSTAVBA A VESTAVBA NOVÝ ZLÍCHOV 1063/1, 150 00 PRAHA 5		
STUPEŇ:	JEDNOSTUPŇOVÁ PROJEKTOVÁ DOKUMENTACE	DATUM:	03/2021
ČÁST:	D.1.1. ARCHITEKTONICKO-STAVEBNÍ ŘEŠENÍ	FORMÁT:	1000x500
VÝKRES:	STŘECHA - NOVÝ STAV	MĚŘÍTKO: 1:100	ČÍSLO: b.15