ŘEZ A-A - NOVÝ STAV

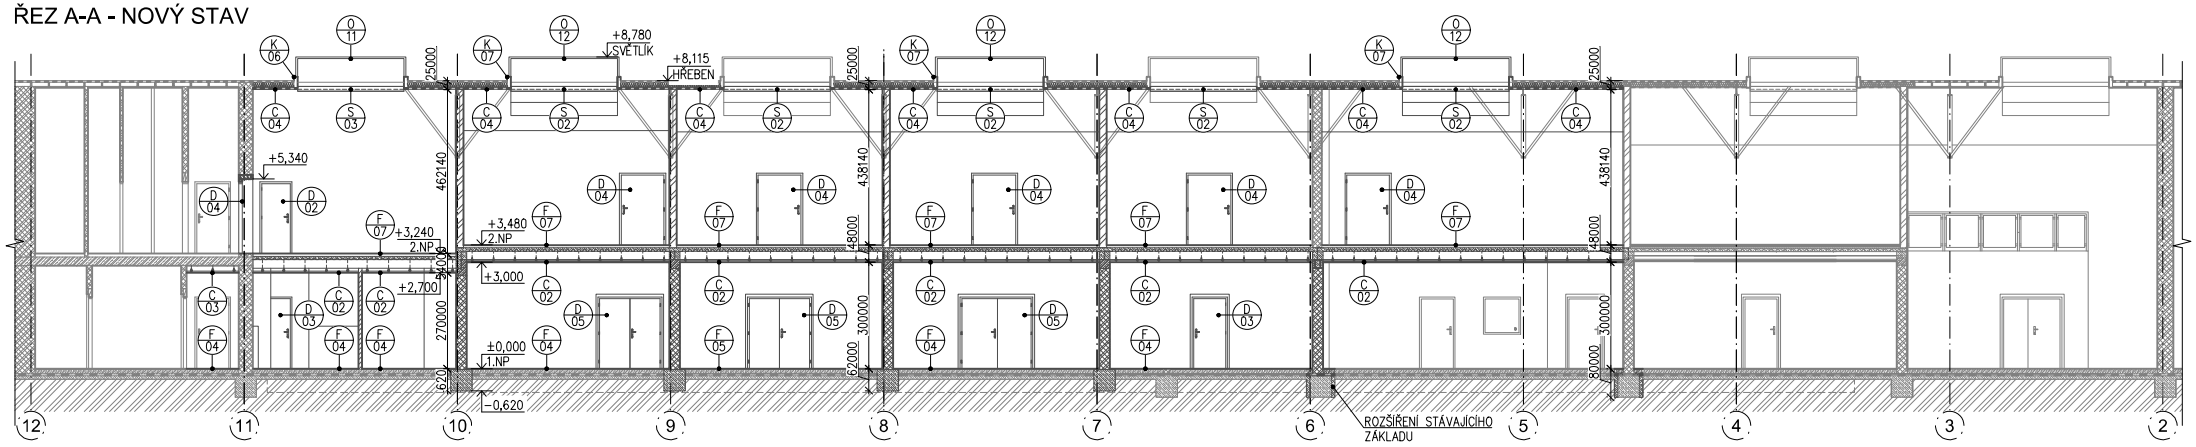

ŘEZ B-B - NOVÝ STAV

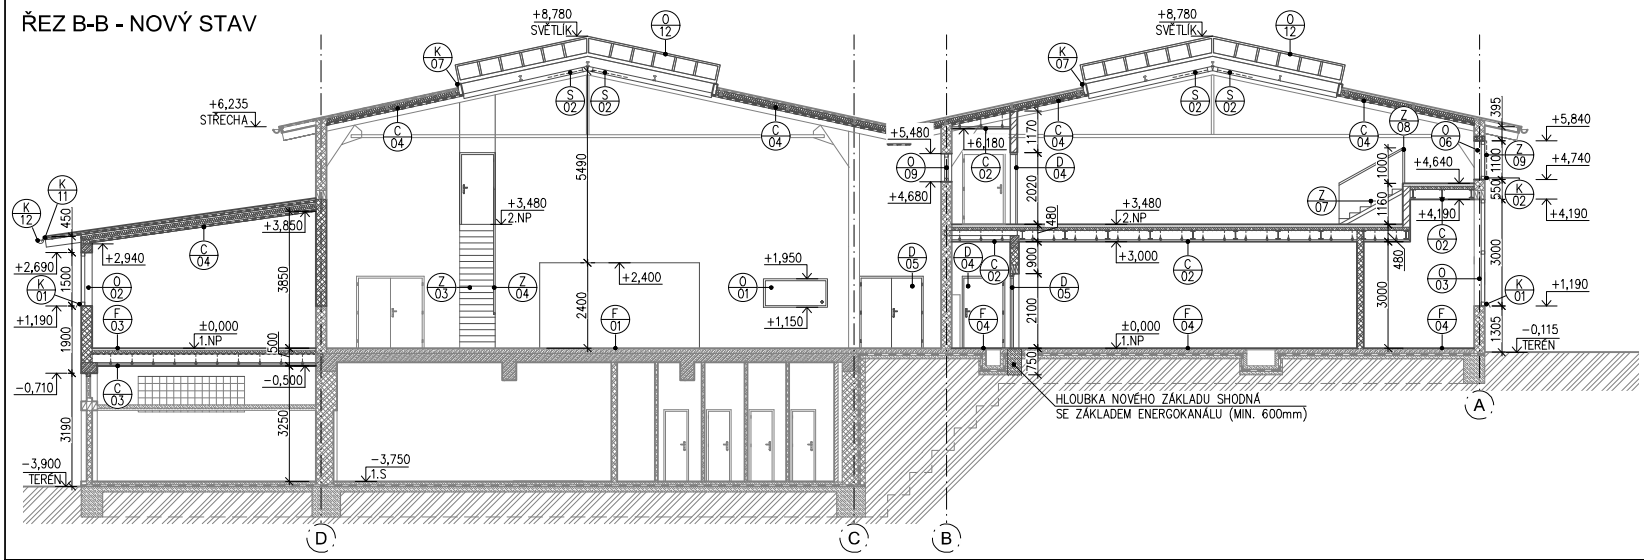

LEGENDA KONSTRUKCÍ

- STÁVAJÍCÍ KONSTRUKCE
- NOVÉ KONSTRUKCE

LEGENDA MATERIÁLŮ

- STÁVAJÍCÍ CIHELNÉ ZDIVO
- STÁVAJÍCÍ BETON
- STÁVAJÍCÍ ZEMINA
- NOVÉ CIHELNÉ AKUSTICKÉ ZDIVO
- NOVÁ SDK PŘEDSAZENÁ STĚNA
- NOVÁ SDK PŘÍČKA, JEDNODUŠE OPLÁŠTĚNÁ
- NOVÁ SDK PŘÍČKA, DVOJITĚ OPLÁŠTĚNÁ
- NOVÝ BETON
- NOVÝ ŽELEZOBETON

LEGENDA ODKAZŮ

- O XX — NOVÁ OKNA VČETNĚ RÁMŮ
- D XX — NOVÉ DVEŘE VČETNĚ ZÁRUBNÍ
- K XX — NOVÉ KLEMPÍŘSKÉ VÝROBKY
- T XX — NOVÉ TRUHLÁŘSKÉ VÝROBKY
- Z XX — NOVÉ ZÁMEČNICKÉ VÝROBKY
- S XX — NOVÉ OSTATNÍ VÝROBKY
- C XX — NOVÉ PODHLEDY
- F XX — NOVÉ PODLAHY

±0,000 = 218,070 m n.m. / VÝŠKOVÝ SYSTÉM: BPV / SOUŘADNICOVÝ SYSTÉM: JTSK

VYPRACOVAL:	ING. JAN HYLENKA	AUTORIZACE:	
GEN. PROJEKTANT:	STUDIO PHX S.R.O. JANKOVCOVA 1535/2A, 170 00 PRAHA 7		
INVESTOR:	STŘEDNÍ ŠKOLA A VYŠŠÍ ODBORNÁ ŠKOLA UMĚLECKÁ A ŘEMESLNÁ NOVÝ ZLÍCHOV 1063/1, 150 00 PRAHA 5		
PROJEKT:	STAVEBNÍ ÚPRAVY - NÁSTAVBA A VESTAVBA NOVÝ ZLÍCHOV 1063/1, 150 00 PRAHA 5		
STUPEŇ:	JEDNOSTUPŇOVÁ PROJEKTOVÁ DOKUMENTACE	DATUM:	02/2021
ČÁST:	D.1.1. ARCHITEKTONICKO-STAVEBNÍ ŘEŠENÍ	FORMÁT:	630x297
VÝKRES:	ŘEZY - NOVÝ STAV	MĚŘÍTKO: 1:100	ČÍSLO: b.17