



VESTAVBA PODLAŽÍ V OBJEKTU SVŠUAŘ

Nový Zlíchov 1063/1, 150 00 Praha 5
DISPOZIČNÍ STUDIE

PŮDORYS 1.NP M 1:100
/BOURACÍ A PŘÍPRAVNÉ PRÁCE/

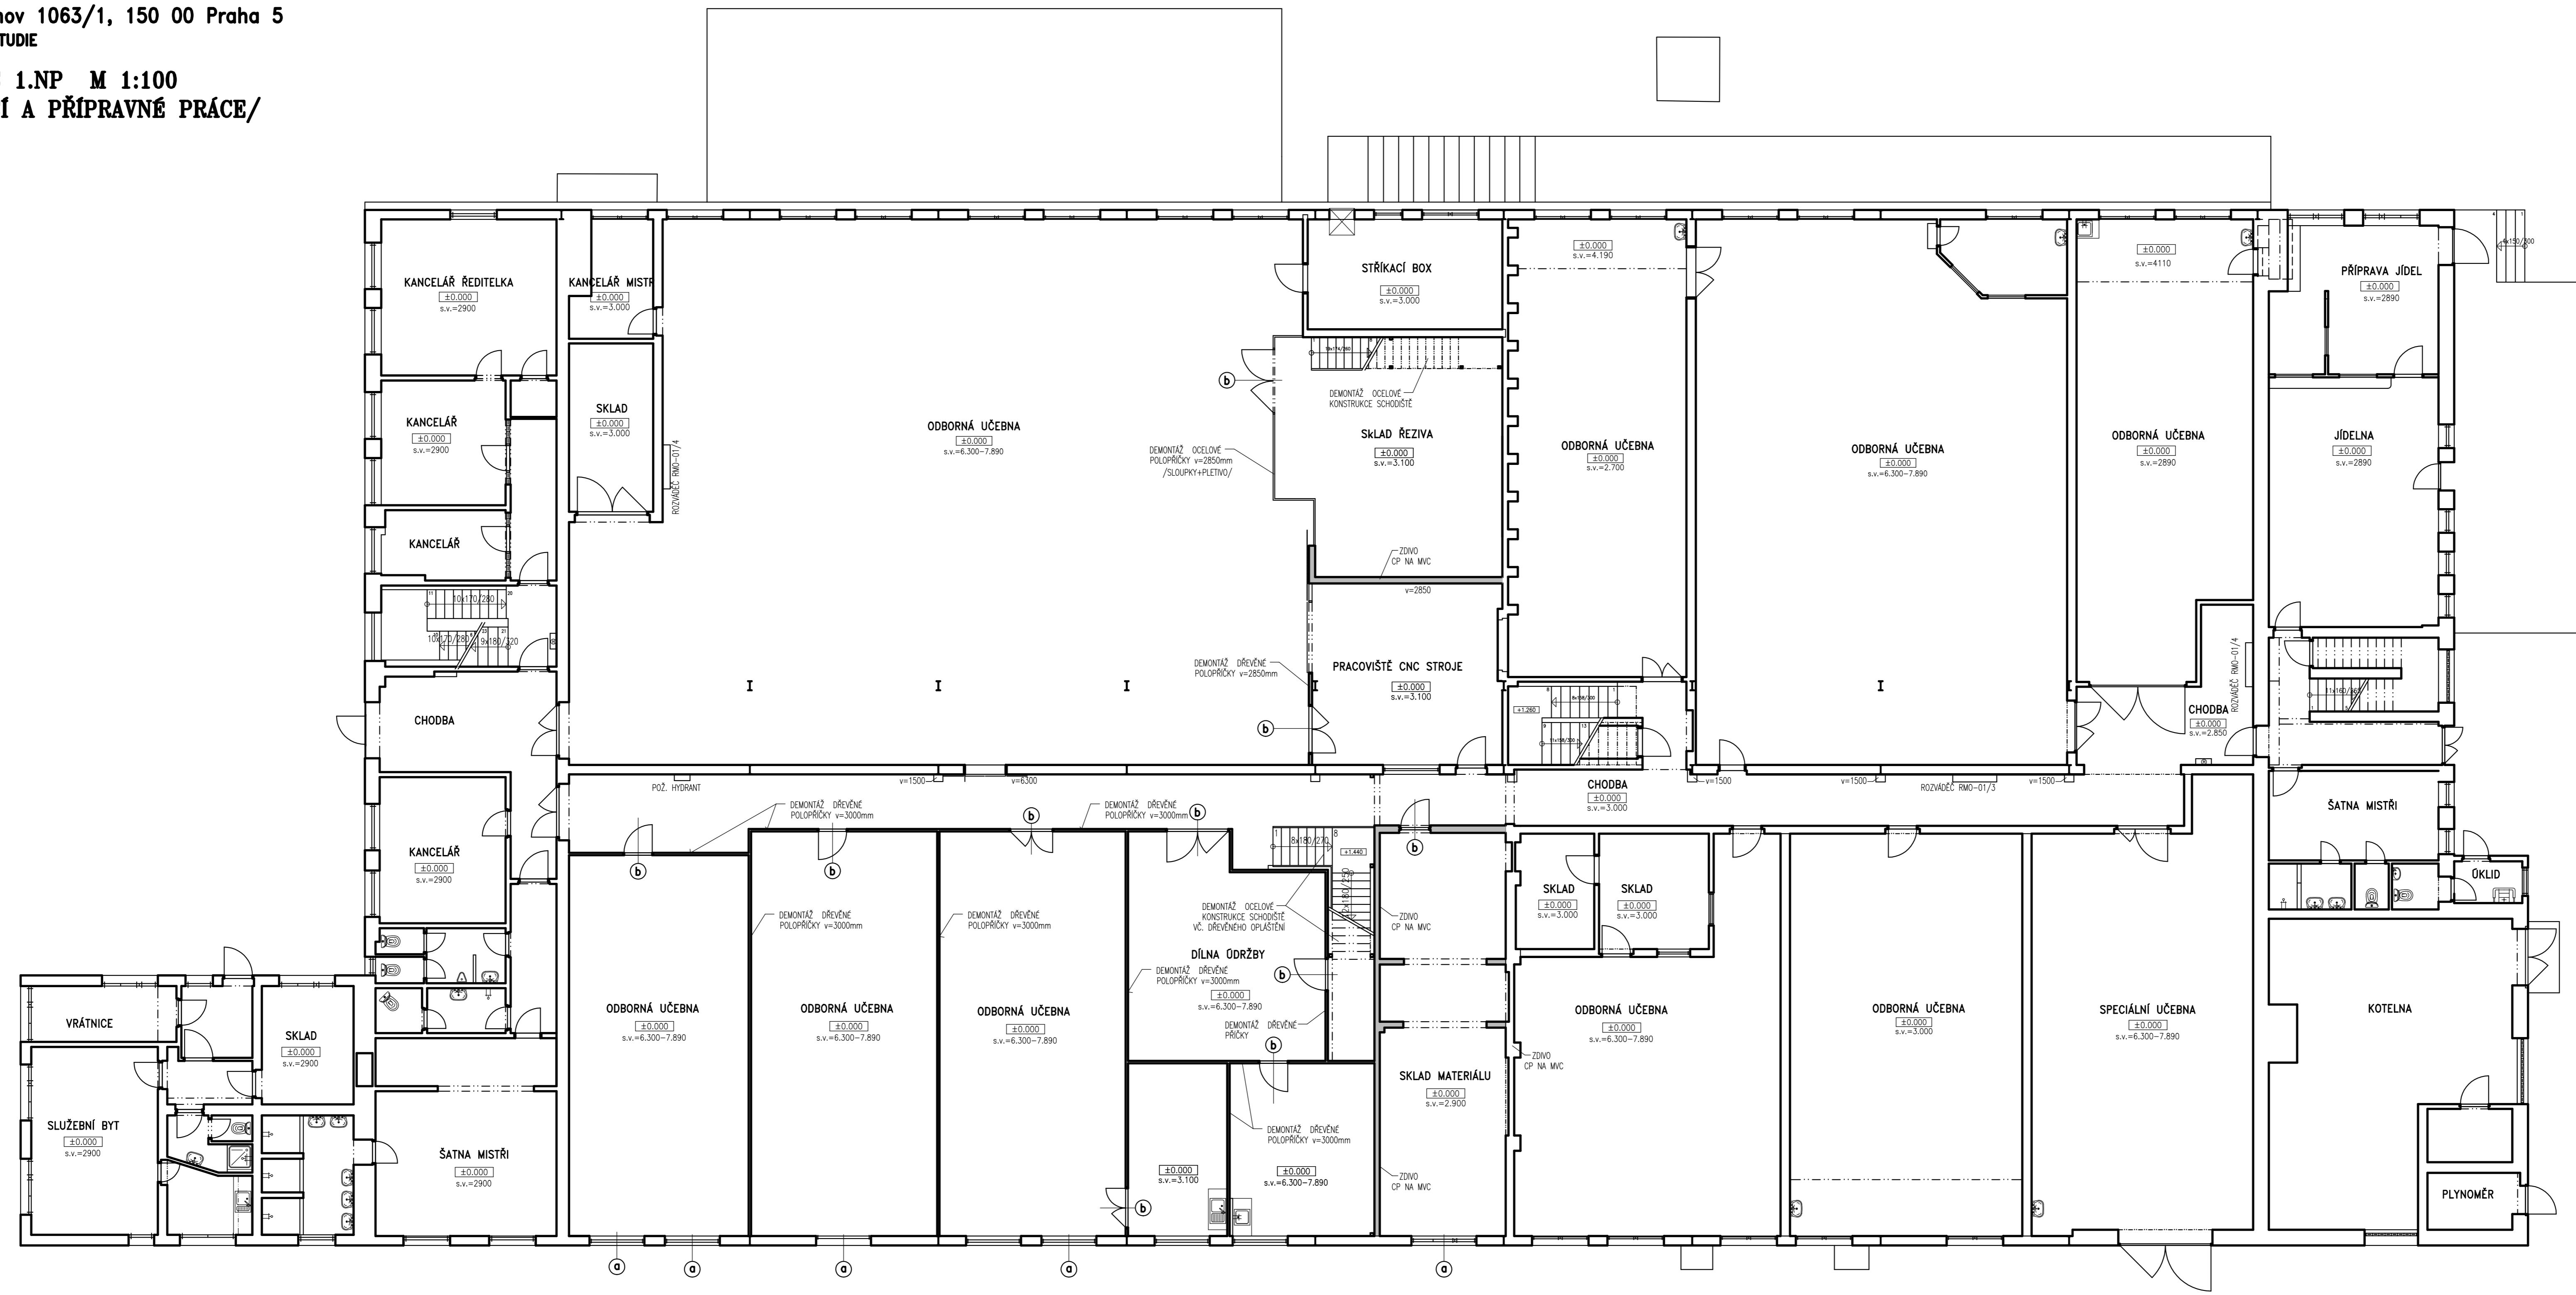

POZNÁMKA:
 - Neřídinou součástí tohoto výkresu je Technická zpráva /výkr. č.101/
 - Tento sápeří dokumentace je určen pro účely stavebního řízení a tedy nenahrazuje realizační dokumentaci!!!

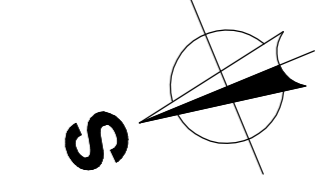

±0.000 = 1.NP

VŠKOVÝ SYSTÉM: místní
 SOURADNICOVÝ SYSTÉM: místní

- LEGENDA MATERIÁLŮ:**
- STAVAJÍCÍ KONSTRUKCE
 - BOURANÉ KONSTRUKCE BEZ NUTNOSTI STATICKÉHO ZABEZPEČENÍ
 - DEMONTÁŽ VÝPLNĚ OKENNÍHO OTVORU VČETNĚ RAMU
 - DEMONTÁŽ VÝPLNĚ DVĚRNÍHO OTVORU VČETNĚ ZARUBNĚ

REVIZE 20_05_15

DU projekce staveb

PROJEKTANT	VYPRACOVAV	KONTROLOVAL
ING.A.KULHÁNEK	ING.A.KULHÁNEK	ING.A.KULHÁNEK

VESTAVBA PODLAŽÍ V OBJEKTU SVŠUAŘ
 Nový Zlíchov 1063/1, 150 00 Praha 5
 DISPOZIČNÍ STUDIE
 PŮDORYS 2.NP M 1:100
 /BOURACÍ A PŘÍPRAVNÉ PRÁCE/

DUVA-projekt staveb		Dejvická 5/188, Praha 6	
ČÍSLO ZAKÁZKY	247/2017	DRUH DOKUM.	STUDIE
POČET FORM.	10 A4	DATAUM	05.2017
MEŘITKOV	M 1:100	ČÍSLO PRIL.	
ČÍSLO KOPIE	ČÁST	ČÍSLO PRIL.	03